


代替性検討表位置図

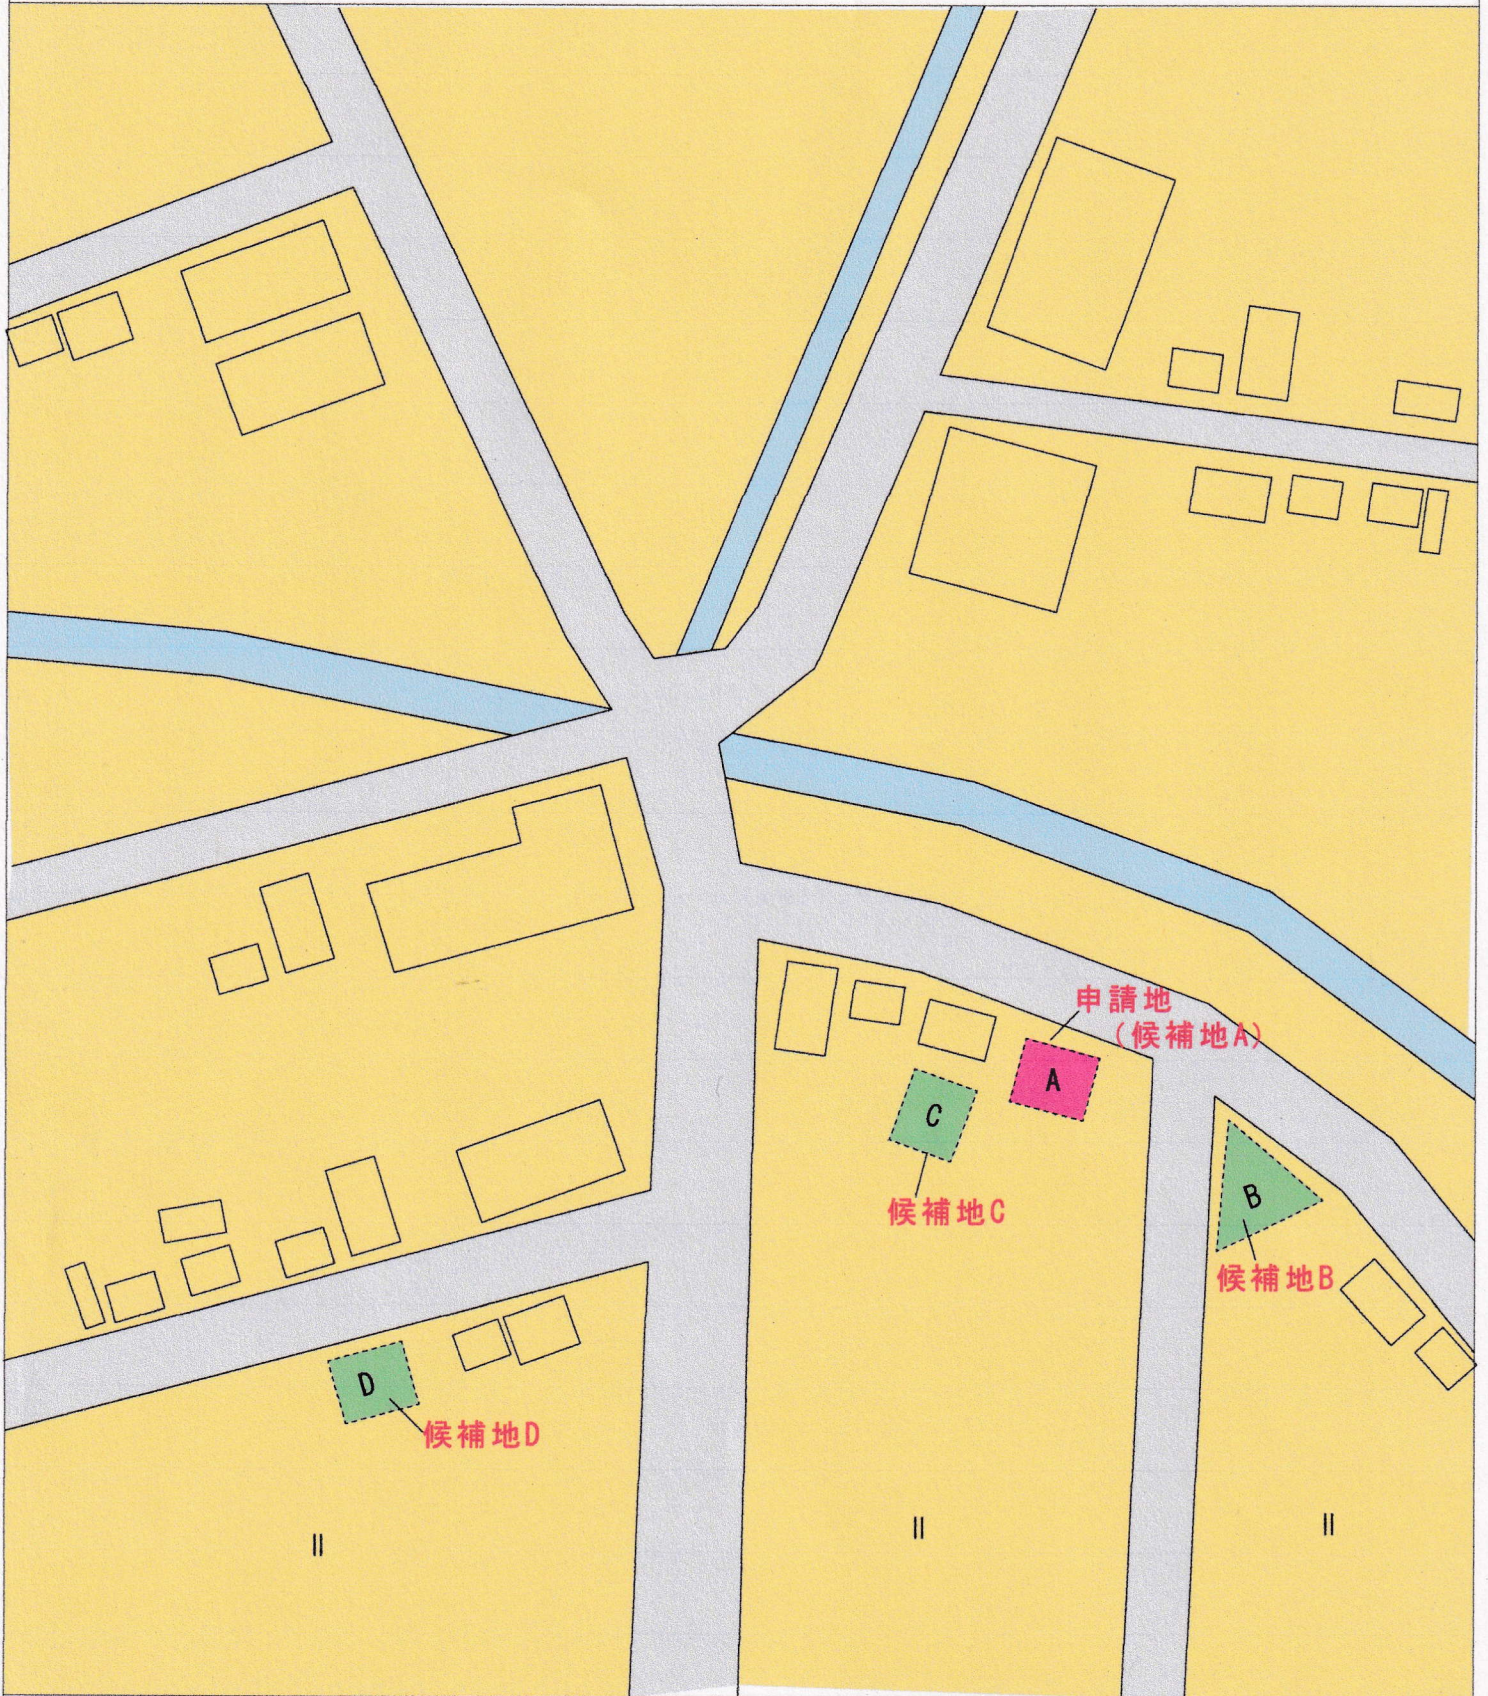

所在地：〇〇市〇〇字〇〇

縮尺 1 / 2000